


Разрез 2-2

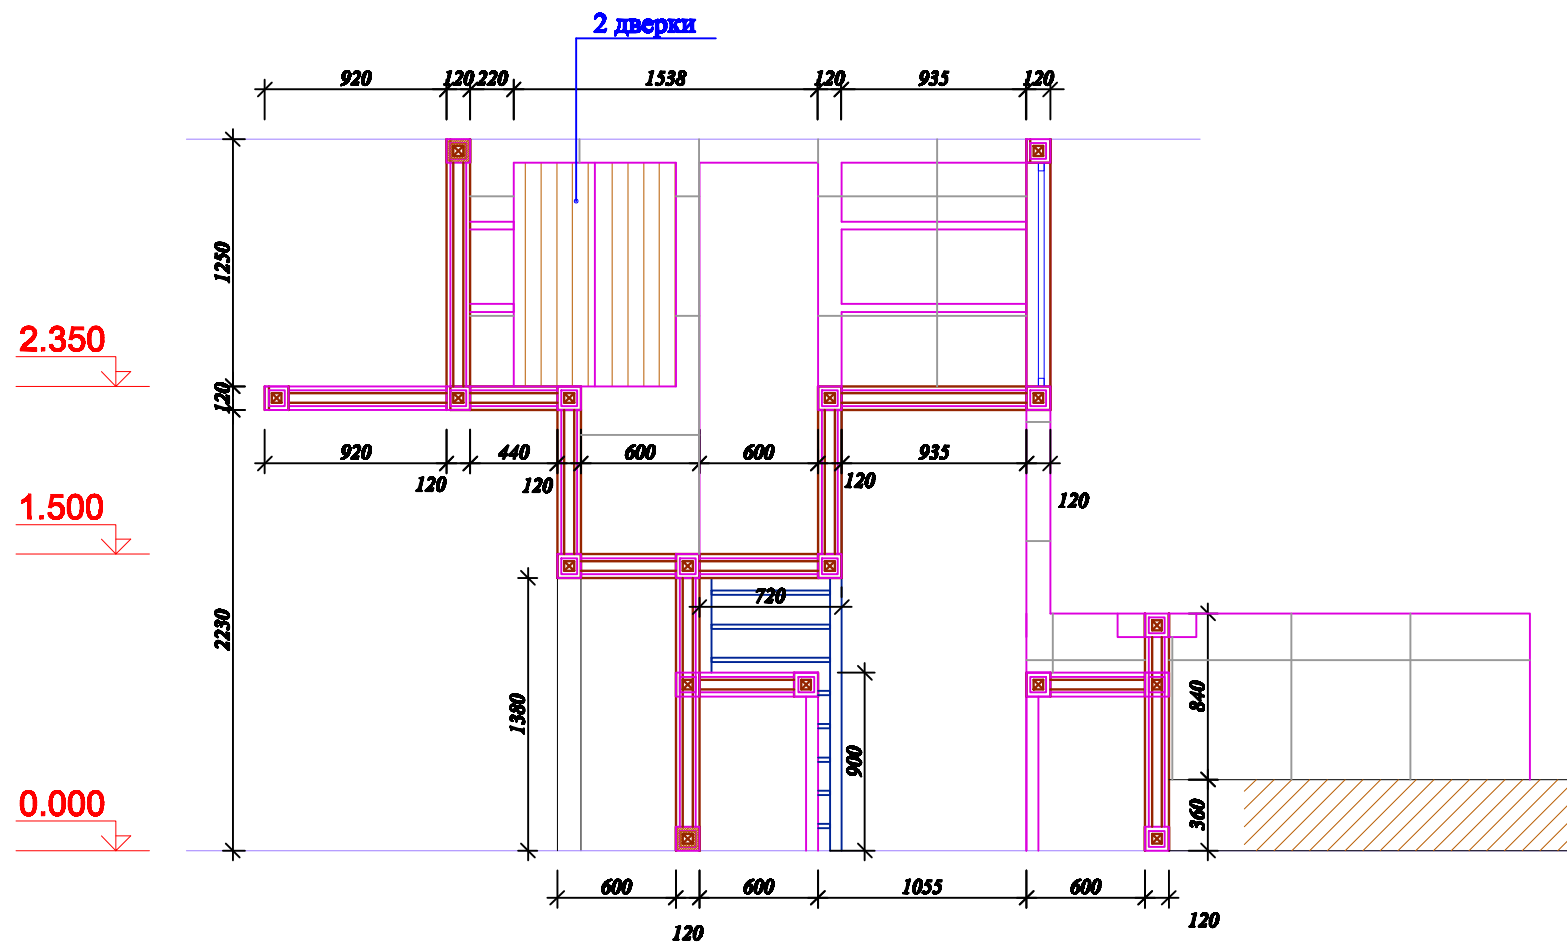

Разрез 1-1

